


S=1/500

S=1/100

S=1/100

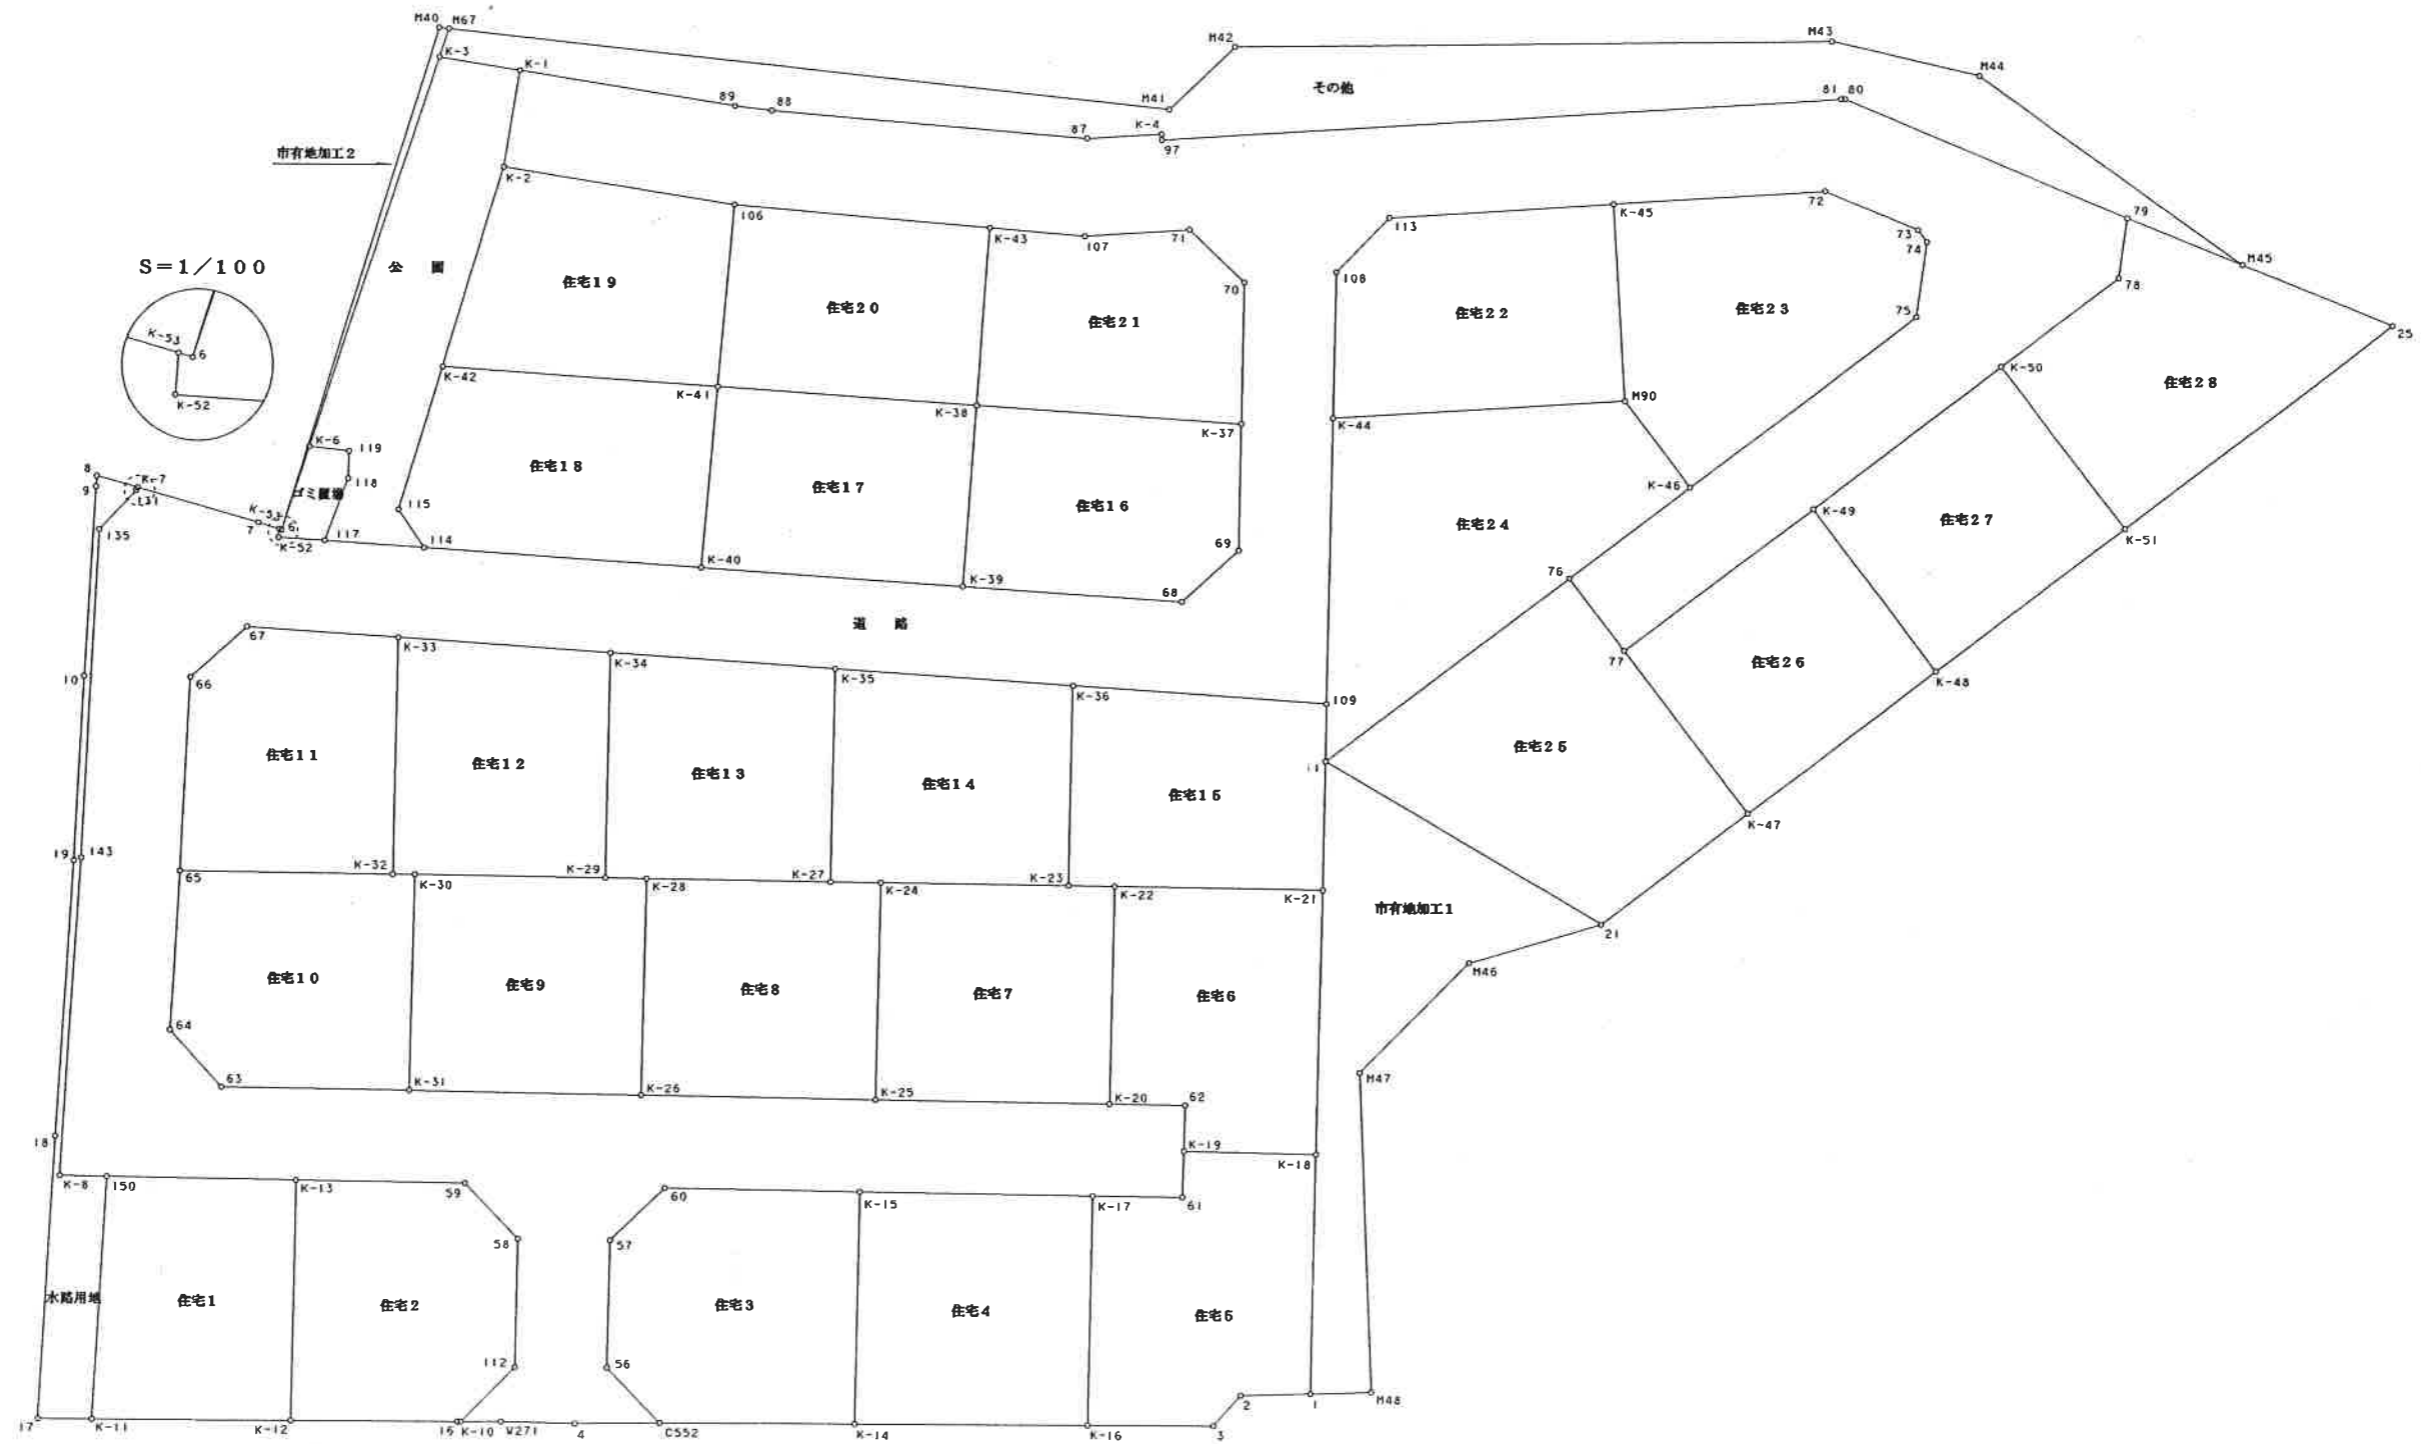

座標求積表

地番 住宅1					
No.	標識	X	Y	辺長	点間No.
150		-224584.559	-90739.838	15.808	K-11
K-11		-224600.330	-90738.740	13.052	K-12
K-12		-224598.797	-90725.778	15.649	K-13
K-13		-224583.235	-90727.436	12.472	150
倍面積		401.282756	面積	200.6413780	
			地積	200.64 m ²	
			坪数	60.69 坪	

地番 住宅2					
No.	標識	X	Y	辺長	点間No.
K-13		-224583.235	-90727.436	15.649	K-12
K-12		-224598.797	-90725.778	11.064	16
16		-224597.497	-90714.790	0.208	K-10
K-10		-224597.471	-90714.584	5.020	112
112		-224593.512	-90711.495	8.349	58
58		-224585.210	-90712.381	5.037	59
59		-224582.047	-90716.302	11.197	K-13
倍面積		434.384734	面積	217.1923670	
			地積	217.19 m ²	
			坪数	65.70 坪	

地番 住宅3					
No.	標識	X	Y	辺長	点間No.
K-15		-224579.345	-90690.543	12.791	60
60		-224580.708	-90703.262	4.948	57
57		-224584.532	-90706.404	8.295	56
56		-224592.783	-90705.544	5.013	C552
C552		-224595.911	-90701.626	12.768	K-14
K-14		-224594.386	-90688.948	15.125	K-15
倍面積		472.352288	面積	236.1761440	
			地積	236.17 m ²	
			坪数	71.44 坪	

地番 住宅4					
No.	標識	X	Y	辺長	点間No.
K-17		-224577.715	-90675.340	15.290	K-15
K-15		-224579.345	-90690.543	15.125	K-14
K-14		-224594.386	-90688.948	15.292	K-16
K-16		-224592.559	-90673.766	14.927	K-17
倍面積		459.523209	面積	229.7616045	
			地積	229.76 m ²	
			坪数	69.50 坪	

地番 住宅5					
No.	標識	X	Y	辺長	点間No.
1		-224588.666	-90659.391	15.582	K-18
K-18		-224573.170	-90661.034	8.734	K-19
K-19		-224574.091	-90669.720	3.004	61
61		-224577.081	-90669.421	5.953	K-17
K-17		-224577.715	-90675.340	14.927	K-16
K-16		-224592.559	-90673.766	8.346	3
3		-224591.563	-90665.479	2.679	2
2		-224589.367	-90663.942	4.604	1
倍面積		466.095637	面積	233.0478185	
			地積	233.04 m ²	
			坪数	70.49 坪	

地番 住宅6					
No.	標識	X	Y	辺長	点間No.
K-21		-224555.944	-90662.861	13.718	K-22
K-22		-224557.432	-90676.499	14.279	K-20
K-20		-224571.633	-90674.994	5.001	62
62		-224571.103	-90670.020	3.003	K-19
K-19		-224574.091	-90669.720	8.734	K-18
K-18		-224573.170	-90661.034	17.322	K-21
倍面積		444.736972	面積	222.3684860	
			地積	222.36 m ²	
			坪数	67.26 坪	

地番 住宅7					
No.	標識	X	Y	辺長	点間No.
K-22		-224557.432	-90676.499	3.031	K-23
K-23		-224557.761	-90679.513	12.342	K-24
K-24		-224559.100	-90691.783	14.241	K-25
K-25		-224573.262	-90690.282	15.374	K-20
K-20		-224571.633	-90674.994	14.279	K-22
倍面積		438.508341	面積	219.2541705	
			地積	219.25 m ²	
			坪数	66.32 坪	

地番 住宅8					
No.	標識	X	Y	辺長	点間No.
K-24		-224559.100	-90691.783	3.322	K-27
K-27		-224559.460	-90695.086	12.053	K-28
K-28		-224560.768	-90707.068	14.202	K-26
K-26		-224574.891	-90705.571	15.375	K-25
K-25		-224573.262	-90690.282	14.241	K-24
倍面積		437.349022	面積	218.6745110	
			地積	218.67 m ²	
			坪数	66.14 坪	

地番 住宅9					
No.	標識	X	Y	辺長	点間No.
K-28		-224560.768	-90707.068	2.709	K-29
K-29		-224561.062	-90709.761	12.591	K-30
K-30		-224562.427	-90722.278	14.164	K-31
K-31		-224576.513	-90720.784	15.299	K-26
K-26		-224574.891	-90705.571	14.202	K-28
倍面積		434.008868	面積	217.0044340	
			地積	217.00 m ²	
			坪数	65.64 坪	

地番 住宅10					
No.	標識	X	Y	辺長	点間No.
K-30		-224562.427	-90722.278	1.427	K-32
K-32		-224562.582	-90723.697	14.108	65
65		-224564.112	-90737.723	10.465	64
64		-224574.553	-90737.002	5.042	63
63		-224577.833	-90733.171	12.457	K-31
K-31		-224576.513	-90720.784	14.164	K-30
倍面積		433.647115	面積	216.8235575	
			地積	216.82 m ²	
			坪数	65.58 坪	

地番 住宅11					
No.	標識	X	Y	辺長	点間No.
K-33		-224547.073	-90725.341	10.080	67
67		-224547.621	-90735.407	4.990	66
66		-224551.373	-90738.697	12.776	65
65		-224564.112	-90737.723	14.108	K-32
K-32		-224562.582	-90723.697	15.596	K-33
倍面積		430.339414	面積	215.1697070	
			地積	215.16 m ²	
			坪数	65.08 坪	

地番 住宅12					
No.	標識	X	Y	辺長	点間No.
K-34		-224546.309	-90711.326	14.036	K-33
K-33		-224547.073	-90725.341	15.596	K-32
K-32		-224562.582	-90723.697	1.427	K-30
K-30		-224562.427	-90722.278	12.591	K-29
K-29		-224561.062	-90709.761	14.835	K-34
倍面積		426.592846	面積	213.2964230	
			地積	213.29 m ²	
			坪数	64.52 坪	

地番 住宅13					
No.	標識	X	Y	辺長	点間No.
K-35		-224545.505	-90696.565	14.781	K-34
K-34		-224546.309	-90711.326	14.835	K-29
K-29		-224561.062	-90709.761	2.709	K-28
K-28		-224560.768	-90707.068	12.053	K-27
K-27		-224559.460	-90695.086	14.033	K-35
倍面積		426.170560	面積	213.0852800	
			地積	213.08 m ²	
			坪数	64.45 坪	

地番 住宅14					
No.	標識	X	Y	辺長	点間No.
K-36		-224544.652	-90680.903	15.686	K-35
K-35		-224545.505	-90696.565	14.033	K-27
K-27		-224559.460	-90695.086	3.322	K-24
K-24		-224559.100	-90691.783	12.342	K-23
K-23		-224557.761	-90679.513	13.183	K-36
倍面積		426.362237	面積	213.1811185	
			地積	213.18 m ²	
			坪数	64.48 坪	

地番 住宅15					
No.	標識	X	Y	辺長	点間No.
109		-224543.741	-90664.185	16.742	K-36
K-36		-224544.652	-90680.903	13.183	K-23
K-23		-224557.761	-90679.513	3.031	K-22
K-22		-224557.432	-90676.499	13.718	K-21
K-21		-224555.944	-90662.861	8.491	11
11		-224547.501	-90663.757	3.784	109
倍面積		426.295797	面積	213.1478985	
			地積	213.14 m ²	
			坪数	64.47 坪	

座標求積表

地番 住宅16					
No.	標識	X	Y	辺長	点間No.
K-37		-224526.153	-90672.095	17.459	K-38
K-38		-224527.091	-90689.529	11.998	K-39
K-39		-224539.072	-90688.885	14.402	68
68		-224538.295	-90674.503	5.048	69
69		-224534.469	-90671.208	8.363	K-37
倍面積		413.031143	面積	206.5155715	
			地積	206.51 m ²	
			坪数	62.47 坪	

地番 住宅17					
No.	標識	X	Y	辺長	点間No.
K-38		-224527.091	-90689.529	17.110	K-41
K-41		-224528.011	-90706.615	12.004	K-40
K-40		-224540.006	-90706.159	17.300	K-39
K-39		-224539.072	-90688.885	11.998	K-38
倍面積		412.950802	面積	206.4754010	
			地積	206.47 m ²	
			坪数	62.45 坪	

地番 住宅18					
No.	標識	X	Y	辺長	点間No.
K-41		-224528.011	-90706.615	18.139	K-42
K-42		-224528.985	-90724.728	9.863	115
115		-224538.702	-90726.423	3.027	114
114		-224540.995	-90724.445	18.312	K-40
K-40		-224540.006	-90706.159	12.004	K-41
倍面積		460.698712	面積	230.3493560	
			地積	230.34 m ²	
			坪数	69.68 坪	

地番 住宅19					
No.	標識	X	Y	辺長	点間No.
106		-224515.994	-90707.071	15.302	K-2
K-2		-224515.431	-90722.364	13.759	K-42
K-42		-224528.985	-90724.728	18.139	K-41
K-41		-224528.011	-90706.615	12.025	106
倍面積		426.712260	面積	213.3561300	
			地積	213.35 m ²	
			坪数	64.54 坪	

地番 住宅20					
No.	標識	X	Y	辺長	点間No.
K-43		-224515.379	-90690.160	16.923	106
106		-224515.994	-90707.071	12.025	K-41
K-41		-224528.011	-90706.615	17.110	K-38
K-38		-224527.091	-90689.529	11.729	K-43
倍面積		404.193488	面積	202.0967440	
			地積	202.09 m ²	
			坪数	61.13 坪	

地番 住宅21					
No.	標識	X	Y	辺長	点間No.
K-43		-224515.379	-90690.160	11.729	K-38
K-38		-224527.091	-90689.529	17.459	K-37
K-37		-224526.153	-90672.095	9.349	70
70		-224516.856	-90673.086	5.007	71
71		-224513.882	-90677.115	6.915	107
107		-224515.152	-90683.912	6.251	K-43
倍面積		400.476818	面積	200.2384090	
			地積	200.23 m ²	
			坪数	60.57 坪	

地番 住宅22					
No.	標識	X	Y	辺長	点間No.
K-45		-224508.650	-90649.650	14.799	113
113		-224511.420	-90664.188	5.003	108
108		-224515.420	-90667.192	9.627	K-44
K-44		-224524.994	-90666.176	19.284	M90
M90		-224521.424	-90647.225	13.002	K-45
倍面積		475.393688	面積	237.6968440	
			地積	237.69 m ²	
			坪数	71.90 坪	

地番 住宅23					
No.	標識	X	Y	辺長	点間No.
K-45		-224508.650	-90649.650	13.002	M90
M90		-224521.424	-90647.225	7.143	K-46
K-46		-224526.534	-90642.233	18.638	75
75		-224513.516	-90628.895	4.985	74
74		-224508.531	-90628.829	0.998	73
73		-224507.810	-90629.519	6.662	72
72		-224506.037	-90635.941	13.955	K-45
倍面積		546.424403	面積	273.2122015	
			地積	273.21 m ²	
			坪数	82.64 坪	

地番 住宅24					
No.	標識	X	Y	辺長	点間No.
K-44		-224524.994	-90666.176	18.852	109
109		-224543.741	-90664.185	3.784	11
11		-224547.501	-90663.757	20.051	76
76		-224533.516	-90649.387	9.995	K-46
K-46		-224526.534	-90642.233	7.143	M90
M90		-224521.424	-90647.225	19.284	K-44
倍面積		650.651381	面積	325.3256905	
			地積	325.32 m ²	
			坪数	98.41 坪	

地番 住宅25					
No.	標識	X	Y	辺長	点間No.
76		-224533.516	-90649.387	20.051	11
11		-224547.501	-90663.757	21.100	21
21		-224555.843	-90644.375	12.112	K-47
K-47		-224547.375	-90635.714	13.473	77
77		-224537.784	-90645.176	5.995	76
倍面積		626.738337	面積	313.3691685	
			地積	313.36 m ²	
			坪数	94.79 坪	

地番 住宅26					
No.	標識	X	Y	辺長	点間No.
77		-224537.784	-90645.176	13.473	K-47
K-47		-224547.375	-90635.714	15.462	K-48
K-48		-224536.566	-90624.658	13.457	K-49
K-49		-224526.937	-90634.059	15.531	77
倍面積		417.347592	面積	208.6737960	
			地積	208.67 m ²	
			坪数	63.12 坪	

地番 住宅27					
No.	標識	X	Y	辺長	点間No.
K-50		-224516.066	-90622.917	15.567	K-49
K-49		-224526.937	-90634.059	13.457	K-48
K-48		-224536.566	-90624.658	15.566	K-51
K-51		-224525.684	-90613.527	13.442	K-50
倍面積		418.749248	面積	209.3746240	
			地積	209.37 m ²	
			坪数	63.33 坪	

地番 住宅28					
No.	標識	X	Y	辺長	点間No.
25		-224510.244	-90597.733	10.695	M45
M45		-224507.456	-90608.059	8.177	79
79		-224505.325	-90615.954	3.995	78
78		-224509.320	-90616.002	9.660	K-50
K-50		-224516.066	-90622.917	13.442	K-51
K-51		-224525.684	-90613.527	22.086	25
倍面積		499.565315	面積	249.7826575	
			地積	249.78 m ²	
			坪数	75.55 坪	