

地番	1283-17、-19
土地の所在	宇部市岬町三丁目

土地所在図  
地積測量図

令和4年7月4日  
世界測地系(Ⅲ系)




座標求積表

地番	NO	標識	X	Y	辺長	測線
(A)	389	(永金)	-228811.952	-83119.555		
1283-17	388	(金)	-228813.559	-83142.780	23.281	389-388
	183	(金)	-228824.747	-83146.571	11.813	388-183
	181	(金)	-228827.416	-83147.476	2.818	183-181
	220	(金)	-228826.588	-83135.501	12.004	181-220
	182	(金)	-228825.420	-83118.623	16.918	220-182
389	(永金)	-228811.952	-83119.555	13.500	182-389	
			倍面積	704.739684	m <sup>2</sup>	
			面積	352.3698420	m <sup>2</sup> 地積	352.36 m <sup>2</sup>
			坪数	106.5918		
(B)	389	(永金)	-228811.952	-83119.555		
1283-19	180	(金)	-228795.497	-83120.693	16.494	389-180
	185	(金)	-228796.198	-83123.301	2.701	180-185
	621	(金)	-228797.576	-83128.424	5.305	185-621
	620	(金)	-228800.194	-83138.158	10.080	621-620
	93	(金)	-228800.672	-83138.413	0.542	620-93
	388	(金)	-228813.559	-83142.780	13.607	93-388
	389	(永金)	-228811.952	-83119.555	23.281	388-389
				倍面積	596.910464	m <sup>2</sup>
			面積	298.4552320	m <sup>2</sup> 地積	298.45 m <sup>2</sup>
			坪数	90.2827		

\*公式  $A = 1/2 \sum (X_2 - X_1)(Y_1 + Y_2)$


- (金) ... 既設
- (永) ... 永久標識
- (コン) ... コンクリート杭
- (プ) ... プラスチック杭
- (金標) ... 金属標
- (金板) ... 金属板

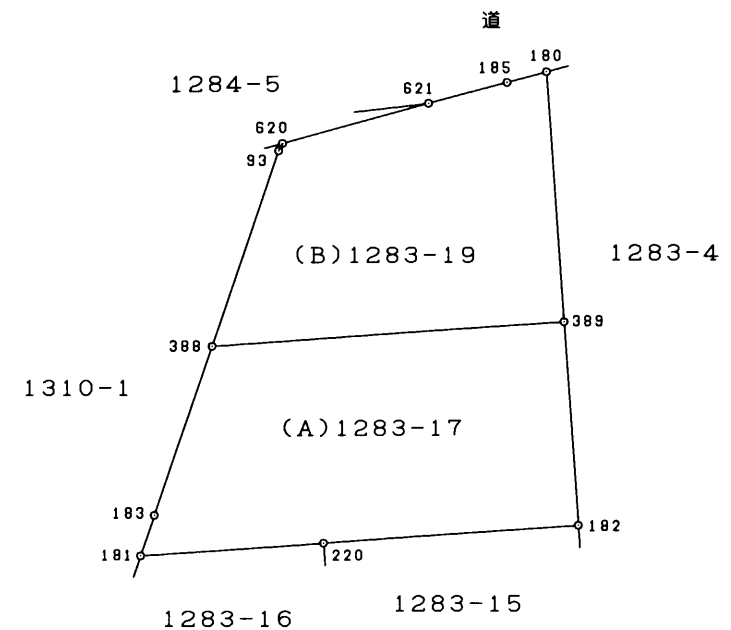

点名	標識	X	Y
引照点1	金属板	-228850.609	-83145.299
引照点2	金属板	-228848.570	-83127.108

使用基準点 (街区基準点)

点名	標識	X	Y
街区多角点 10C78	金属標	-228919.852	-83010.298
街区多角点の補助点 2P086	金属板	-228796.669	-83009.621

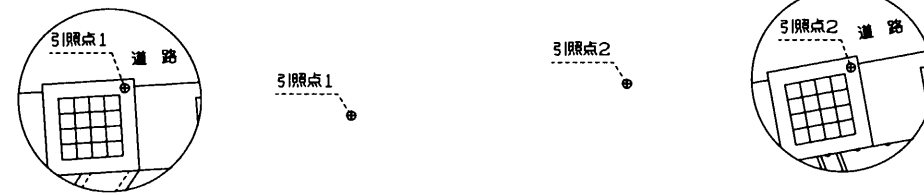

作成者 宇部市小松原町二丁目1番11-1号  
土地家屋調査士 若林 功  
(令和 4 年 7 月 5 日作製)

申請人 株式会社エムエスコレーション  
代表取締役 中村 勝子  
縮尺 1/500

