

地番	3203-2, 3203-5, 3203-6	地積測量図
土地の所在	山口市阿知須字差向	

求積表					
地番	標識	Xn	Yn	Xn · (Yn+1 - Yn-1)	距離
GPS1					
109	永既設コン杭	-220224.556	-74107.090	-2065045.661612	7.503
274	永新設コン杭	-220219.478	-74101.566	-2944554.640338	10.659
108	永既設コン杭	-220212.264	-74093.719	-2469240.116232	4.305
842	永新設金属標	-220209.580	-74090.353	-2638551.187560	13.343
845	ペンキ	-220219.769	-74081.737	-1812849.138408	0.494
105	木杭	-220220.080	-74082.121	1220239.463280	6.433
104	木杭	-220223.927	-74087.278	1367590.586670	2.216
103	永新設コン杭	-220225.877	-74088.331	1334568.814620	6.831
102	木杭	-220230.524	-74093.338	3000640.889500	11.073
193	永既設金属標	-220237.478	-74101.956	2568189.230958	4.669
199	永新設コン杭	-220233.936	-74104.999	1061087.103648	1.778
421	永新設金属標	-220233.824	-74106.774	1309069.849856	6.467
420	永既設コン杭	-220228.880	-74110.943	69592.326080	5.791
				倍面積	737.520462
				面積	368.7602310
				地積	368.76 m ²
				坪数	111.54


地番	標識	Xn	Yn	Xn · (Yn+1 - Yn-1)	距離
842	永新設金属標	-220209.580	-74090.353	1598941.760380	1.733
271	ペンキ	-220208.499	-74088.998	-1170848.589183	5.068
844	ペンキ	-220205.338	-74085.036	-828632.686894	2.533
816	永新設金属標	-220207.864	-74085.235	-1585276.412936	11.456
846	ペンキ	-220216.611	-74077.837	-770317.705278	5.018
845	ペンキ	-220219.769	-74081.737	2756270.628804	13.343
				倍面積	136.994893
				面積	68.4974465
				地積	68.49 m ²
				坪数	20.72

地番	標識	Xn	Yn	Xn · (Yn+1 - Yn-1)	距離
844	ペンキ	-220205.338	-74085.036	-1979645.988620	11.245
68	木杭	-220198.325	-74076.245	-3214675.346675	13.595
301	木杭	-220210.618	-74070.437	350575.303856	9.522
846	ペンキ	-220216.611	-74077.837	3258765.409578	11.456
816	永新設金属標	-220207.864	-74085.235	1585276.412936	2.533
				倍面積	295.791075
				面積	147.8955375
				地積	147.89 m ²
				坪数	44.73

総合計面積	585.1532150 m ²
-------	----------------------------

測量年月日	令和元年 9月 6日
座標系	III系

点番	X座標	Y座標	杭種
1001(GPS1)	-220197.731	-74112.663	金属錐
1(T-1)	-220188.122	-74107.127	刻印
4(T-4)	-220204.899	-74089.343	刻印
17(T-17)	-220217.834	-74082.715	金属錐

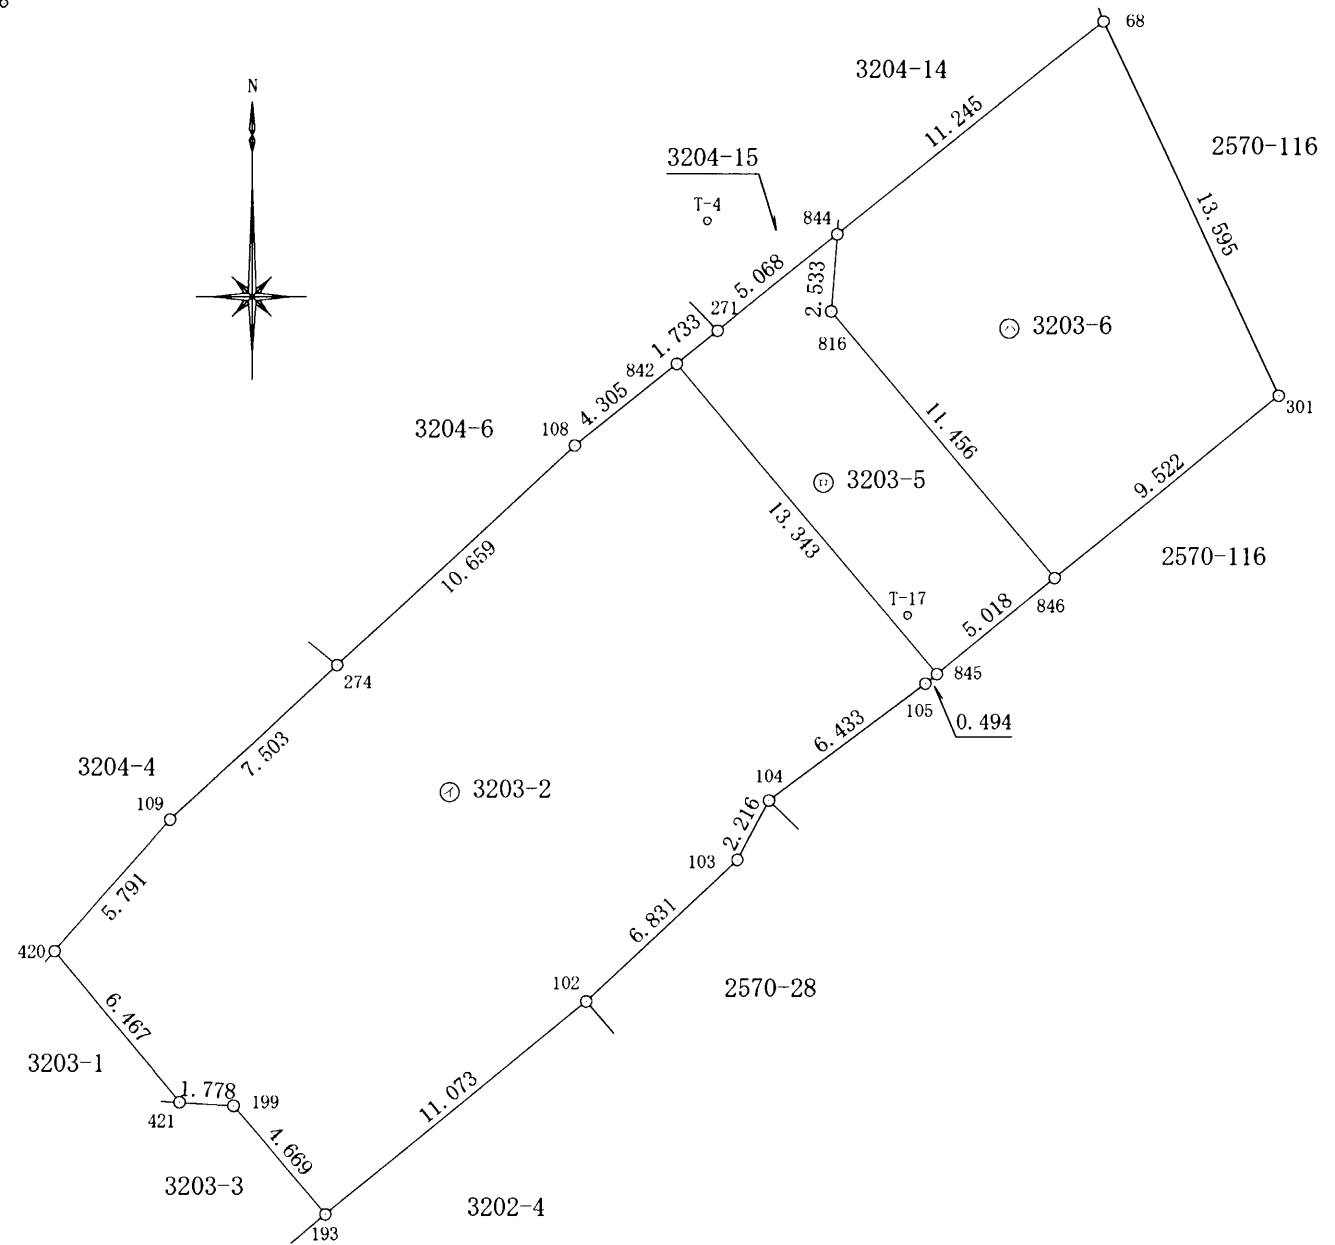

世界測地系3系(測地成果2011)
使用した三角点・多角点情報表示

種別	点名	X座標	Y座標
電子基準点	防府	-215327.892	-58697.838
電子基準点	徳山A	-216952.735	-30622.153
電子基準点	宇部	-223981.210	-81371.036

作成者 土地家屋調査士 山口県山口市阿知須3257番地51 澤田 誠 (令和元年 9月 27日作成)

申請人 株式会社 エムエスコレーション 代表取締役 中村勝子 縮尺 1/250