

地番 845-1ないし845-6
 土地の所在 山陽小野田市新有帆町

土地所在図
 地積測量図





1/2

世界測地系 III系

座標求積表

地番 ① 845-1					
No.	標識	X	Y	辺長	点間No.
585	鉄	-219296.568	-88963.490	4.289	575
575	鉄	-219292.568	-88965.040	9.694	542
542	鉄	-219283.417	-88961.840	2.798	539
539	鉄	-219282.517	-88964.490	4.506	534
534	鉄	-219281.018	-88968.740	6.685	70
70	金属プレート	-219277.240	-88974.255	9.936	519
519	鉄	-219271.518	-88982.379	0.873	K31
K31	ペンキ	-219271.064	-88983.125	3.635	76
76	金属プレート	-219272.539	-88986.448	2.713	53
53	金属プレート	-219271.563	-88988.980	1.096	54
54	金属プレート	-219272.589	-88989.367	4.910	55
55	金属プレート	-219277.209	-88991.032	13.014	K12
K12	金属プレート	-219281.890	-88978.887	9.515	56
56	金属プレート	-219285.312	-88970.009	5.000	57
57	金属プレート	-219289.848	-88967.904	12.357	K11
K11	金属プレート	-219301.495	-88972.035	0.756	618
618	鉄	-219301.368	-88971.290	0.790	617
617	鉄	-219301.118	-88970.540	4.035	603
603	鉄	-219298.868	-88967.190	1.998	593
593	鉄	-219297.818	-88965.490	1.886	586
586	鉄	-219296.818	-88963.890	0.471	585
倍面積		491.365356	面積		245.6826780
			地積		245.68 m ²
			坪数		74.31 坪

地番 ② 845-2					
No.	標識	X	Y	辺長	点間No.
K11	金属プレート	-219301.495	-88972.035	12.357	57
57	金属プレート	-219289.848	-88967.904	5.000	56
56	金属プレート	-219285.312	-88970.009	9.515	K12
K12	金属プレート	-219281.890	-88978.887	15.913	K13
K13	プラスチック杭	-219296.845	-88984.328	12.744	11
11	プラスチック杭	-219301.573	-88972.493	0.465	K11
倍面積		406.105692	面積		203.0528460
			地積		203.05 m ²
			坪数		61.42 坪

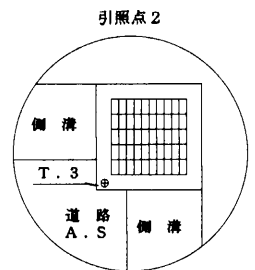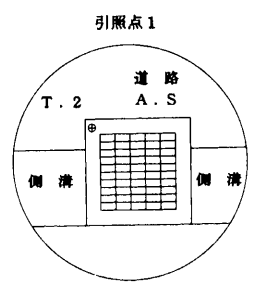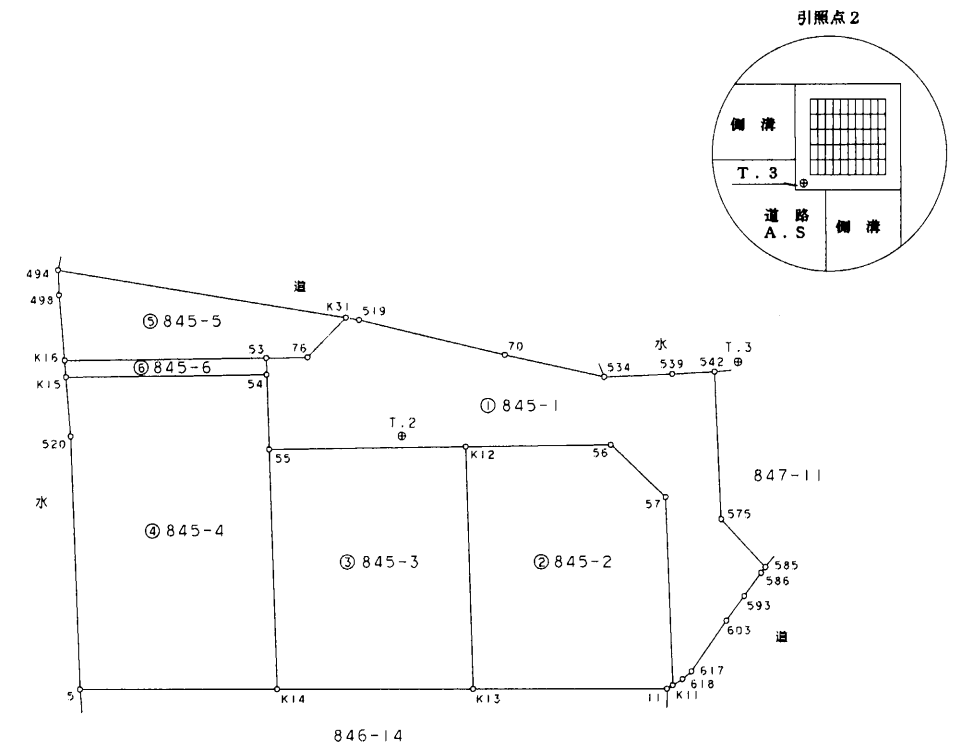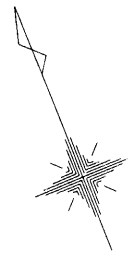

令和5年4月3日測量

作製者 土地家屋調査士 吉田 匡宏
 宇部市松山町2丁目3番
 山口県土地家屋調査士会 5年4月4日作製

申請人 株式会社エムエスコレーション
 代表取締役 中村 勝子
 地図番号 J24-3, J34-1



縮尺 1/500

地番	845-1ないし845-6
----	---------------

土地所在図
地積測量図

2/2

土地の所在	山陽小野田市新有帆町
-------	------------

座標求積表

地番 ③ 845-3					
No.	標識	X	Y	辺長	点間No.
K13	プラスチック板	-219296.845	-88984.328	15.913	K12
K12	金属プレート	-219281.890	-88978.887	13.014	55
55	金属プレート	-219277.209	-88991.032	15.754	K14
K14	プラスチック板	-219292.020	-88996.404	13.003	K13
倍面積		411.852717	面積	205.9263585	
			地積	205.92 m ²	
			坪数	62.29 坪	

地番 ④ 845-4					
No.	標識	X	Y	辺長	点間No.
K14	プラスチック板	-219292.020	-88996.404	15.754	55
55	金属プレート	-219277.209	-88991.032	4.910	54
54	金属プレート	-219272.589	-88989.367	13.202	K15
K15	金属プレート	-219267.839	-89001.685	3.893	520
520	プラスチック板	-219271.558	-89002.839	16.625	5
5	プラスチック板	-219287.206	-89008.451	12.973	K14
倍面積		536.030301	面積	268.0151505	
			地積	268.01 m ²	
			坪数	81.07 坪	

地番 ⑤ 845-5					
No.	標識	X	Y	辺長	点間No.
K16	金属プレート	-219266.787	-89001.359	13.268	53
53	金属プレート	-219271.563	-88988.980	2.713	76
76	金属プレート	-219272.539	-88986.448	3.635	K31
K31	ベンキ	-219271.064	-88983.125	19.188	494
494	プラスチック板	-219261.108	-88999.529	1.644	498
498	プラスチック板	-219262.658	-89000.079	4.323	K16
倍面積		152.786675	面積	76.3933375	
			地積	76.39 m ²	
			坪数	23.10 坪	

地番 ⑥ 845-6					
No.	標識	X	Y	辺長	点間No.
K16	金属プレート	-219266.787	-89001.359	1.101	K15
K15	金属プレート	-219267.839	-89001.685	13.202	54
54	金属プレート	-219272.589	-88989.367	1.096	53
53	金属プレート	-219271.563	-88988.980	13.268	K16
倍面積		29.058249	面積	14.5291245	
			地積	14.52 m ²	
			坪数	4.39 坪	

総計 1013.5994950

引照点表

P1	⑧ T.2	X座標	-219279.654
	新引照点1	Y座標	-88982.564
P2	⑧ T.3	X座標	-219283.386
	新引照点2	Y座標	-88960.170
境界点	点間距離		
	P1	P2	
494	25.135	45.227	
5	26.966	48.432	
11	24.122	21.969	
585	25.493	13.594	
542	21.063	1.670	

図根点一覧表

地籍多角点	X座標	Y座標
J0011109	-219158.461	-88921.797
J0022402	-219153.527	-88960.603

作製者 土地家屋調査士 宇部市松山町2丁目3番 吉田 匡宏
 山口県土地家屋調査士会紙

申請人 株式会社エムエスコレーション 代表取締役 中村 勝子
 地図番号 J24-3, J34-1
 縮尺 1/