


地番 2563-1ないし2563-14

土地所在図
地積測量図

1/4

土地の所在 宇部市大字際波字栗ノ木原

世界測地系 Ⅲ系

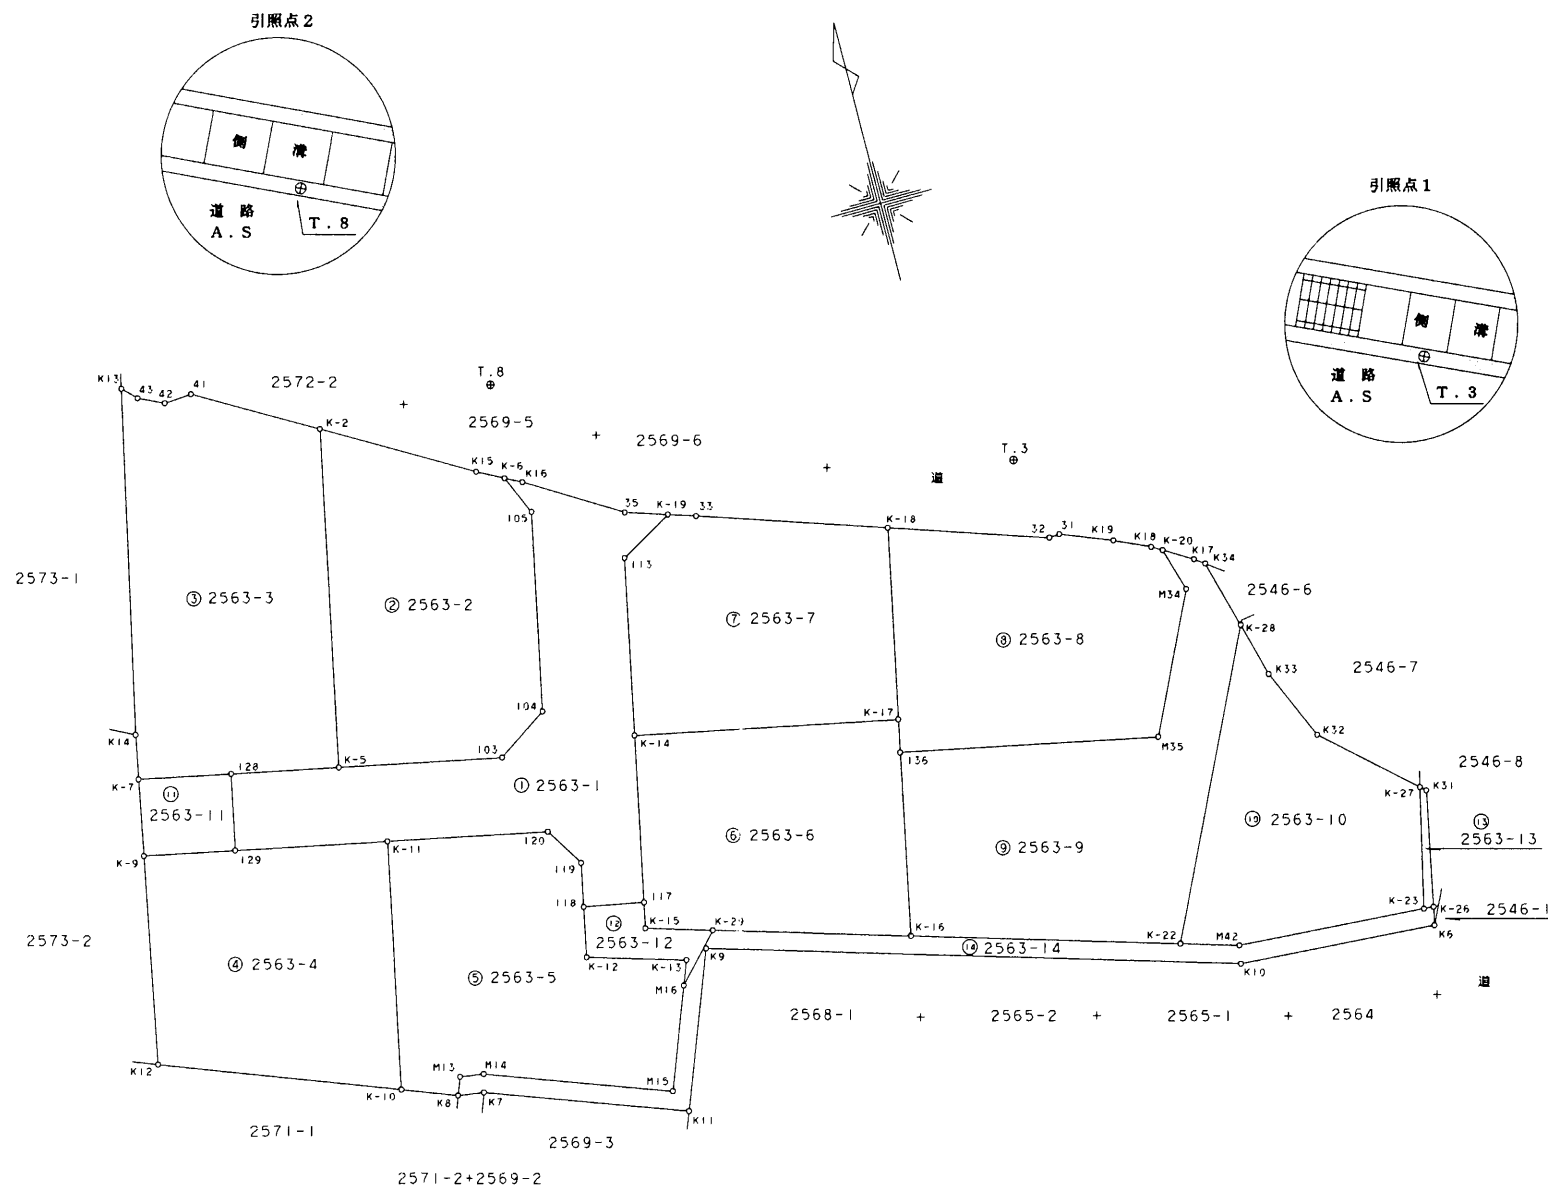

令和元年11月29日測量

作製者 土地家屋調査士 宇部市松山町2丁目3番1号
吉田 匡宏 (2月10日作製)
山口県土地家屋調査士会 用紙

申請人 株式会社エムエスコレーション
代表取締役 中村 勝子

縮尺 1/500

地図番号

地番	2563-1ないし2563-14	土地所在図 地積測量図	2/4
土地の所在	宇部市大字際波字栗ノ木原		

座標求積表

地番 ① 2563-1					
No.	標識	X	Y	辺長	点間No.
Ⓚ K-6	金属プレート	-221602.133	-88393.626	2.844	105
Ⓚ 105	金属プレート	-221604.732	-88392.470	13.067	104
Ⓚ 104	金属プレート	-221617.536	-88395.079	4.004	103
Ⓚ 103	金属プレート	-221619.746	-88398.419	10.920	K-5
Ⓚ K-5	金属プレート	-221617.569	-88409.121	7.103	128
Ⓚ 128	金属プレート	-221616.153	-88416.082	5.002	129
Ⓚ 129	金属プレート	-221621.056	-88417.074	10.052	K-11
Ⓚ K-11	金属プレート	-221623.059	-88407.222	10.695	120
Ⓚ 120	金属プレート	-221625.190	-88396.741	2.997	119
Ⓚ 119	金属プレート	-221627.720	-88395.134	2.877	118
Ⓚ 118	金属プレート	-221630.541	-88395.700	4.008	117
Ⓚ 117	金属プレート	-221631.296	-88391.764	10.912	K-14
Ⓚ K-14	金属プレート	-221620.604	-88389.585	11.612	113
Ⓚ 113	金属プレート	-221609.226	-88387.266	4.030	K-19
Ⓚ K-19	金属プレート	-221607.219	-88383.771	2.852	35
35	鉄	-221606.347	-88386.486	7.086	K16
K16	鉄	-221602.689	-88392.555	1.206	K-6
倍面積	532.999060	面積	266.4995300		
		地積	266.49 m ²		
		坪数	80.61 坪		

地番 ② 2563-2					
No.	標識	X	Y	辺長	点間No.
Ⓚ K-6	金属プレート	-221602.133	-88393.626	1.952	K15
Ⓚ K15	金属プレート	-221601.233	-88395.360	10.765	K-2
Ⓚ K-2	プラスチック板	-221595.867	-88404.692	22.149	K-5
Ⓚ K-5	金属プレート	-221617.569	-88409.121	10.920	103
Ⓚ 103	金属プレート	-221619.746	-88398.419	4.004	104
Ⓚ 104	金属プレート	-221617.536	-88395.079	13.067	105
Ⓚ 105	金属プレート	-221604.732	-88392.470	2.844	K-6
倍面積	535.738340	面積	267.8691700		
		地積	267.86 m ²		
		坪数	81.03 坪		

地番 ③ 2563-3					
No.	標識	X	Y	辺長	点間No.
K-2	プラスチック板	-221595.867	-88404.692	8.840	41
Ⓚ 41	金属プレート	-221591.461	-88412.356	1.833	42
Ⓚ 42	金属プレート	-221591.596	-88414.185	1.848	43
Ⓚ 43	金属プレート	-221590.811	-88415.858	1.251	K13
Ⓚ K13	金属プレート	-221589.933	-88416.750	22.648	K14
Ⓚ K14	金属プレート	-221612.063	-88421.568	2.914	K-7
Ⓚ K-7	プラスチック板	-221614.927	-88422.112	6.153	128
Ⓚ 128	金属プレート	-221616.153	-88416.082	7.103	K-5
Ⓚ K-5	金属プレート	-221617.569	-88409.121	22.149	K-2
倍面積	632.062597	面積	316.0312985		
		地積	316.03 m ²		
		坪数	95.59 坪		

地番 ④ 2563-4					
No.	標識	X	Y	辺長	点間No.
K-9	プラスチック板	-221619.843	-88423.045	13.695	K12
K12	プラスチック板	-221633.297	-88425.598	16.164	K-10
K-10	プラスチック板	-221639.013	-88410.478	16.283	K-11
Ⓚ K-11	金属プレート	-221623.059	-88407.222	10.052	129
Ⓚ 129	金属プレート	-221621.056	-88417.074	6.092	K-9
倍面積	480.935524	面積	240.4677620		
		地積	240.46 m ²		
		坪数	72.74 坪		

地番 ⑤ 2563-5					
No.	標識	X	Y	辺長	点間No.
Ⓚ K-11	金属プレート	-221623.059	-88407.222	16.283	K-10
K-10	プラスチック板	-221639.013	-88410.478	3.808	K8
K8	鉄	-221640.360	-88406.916	1.227	M13
M13	プラスチック板	-221639.211	-88406.486	1.612	M14
M14	プラスチック板	-221639.446	-88404.891	12.582	M15
M15	鉄	-221643.753	-88393.069	6.958	M16
M16	木杭	-221637.246	-88390.604	1.682	K-13
K-13	プラスチック板	-221635.672	-88390.008	6.617	K-12
K-12	プラスチック板	-221633.786	-88396.350	3.309	118
Ⓚ 118	金属プレート	-221630.541	-88395.700	2.877	119
Ⓚ 119	金属プレート	-221627.720	-88395.134	2.997	120
Ⓚ 120	金属プレート	-221625.190	-88396.741	10.695	K-11
倍面積	510.562154	面積	255.2810770		
		地積	255.28 m ²		
		坪数	77.22 坪		

地番 ⑥ 2563-6					
No.	標識	X	Y	辺長	点間No.
Ⓚ K-14	金属プレート	-221620.604	-88389.585	10.912	117
Ⓚ 117	金属プレート	-221631.296	-88391.764	1.700	K-15
K-15	プラスチック板	-221632.963	-88392.103	4.467	K-29
K-29	木杭	-221634.237	-88387.821	13.192	K-16
Ⓚ K-16	金属プレート	-221637.998	-88375.176	12.003	136
Ⓚ 136	金属プレート	-221626.234	-88372.792	2.158	K-17
K-17	プラスチック板	-221624.119	-88372.358	17.581	K-14
倍面積	470.815347	面積	235.4076735		
		地積	235.40 m ²		
		坪数	71.21 坪		

作製者	土地家屋調査士 宇部市松山町2丁目3番1号 吉田 匡宏 山口県土地家屋調査士会 2024年12月10日作製	申請人	株式会社エムエスコポレーション 代表取締役 中村 勝子	縮尺	1/
地図番号					

地番	2563-1ないし2563-14	土地所在	宇部市大字際波字栗ノ木原
----	------------------	------	--------------

土地所在図
地積測量図

3/4

座標求積表

地番 ㉗ 2563-7					
No.	標識	X	Y	辺長	点間No.
㊦ K-19	金属プレート	-221607.219	-88383.771	4.030	113
㊦ 113	金属プレート	-221609.226	-88387.266	11.612	K-14
㊦ K-14	金属プレート	-221620.604	-88389.585	17.581	K-17
㊦ K-17	プラスチック板	-221624.119	-88372.358	12.534	K-18
㊦ K-18	金属プレート	-221611.840	-88369.841	12.814	33
33	プラスチック板	-221607.788	-88381.999	1.861	K-19
倍面積		469.060232	面積	234.5301160	
			地積	234.53 m ²	
			坪数	70.94 坪	

地番 ㉘ 2563-8					
No.	標識	X	Y	辺長	点間No.
㊦ K-18	金属プレート	-221611.840	-88369.841	12.534	K-17
㊦ K-17	プラスチック板	-221624.119	-88372.358	2.158	136
㊦ 136	金属プレート	-221626.234	-88372.792	17.104	M35
M35	プラスチック板	-221629.657	-88356.034	9.817	M34
M34	プラスチック板	-221620.811	-88351.776	3.000	K-20
K-20	プラスチック板	-221617.937	-88352.639	0.787	K18
K18	プラスチック板	-221617.533	-88353.315	2.526	K19
K19	プラスチック板	-221616.490	-88355.616	3.611	31
㊦ 31	㊦ 金属プレート	-221615.179	-88358.981	0.693	32
㊦ 32	㊦ 金属プレート	-221615.228	-88359.673	10.718	K-18
倍面積		500.617698	面積	250.3088490	
			地積	250.30 m ²	
			坪数	75.71 坪	

地番 ㉙ 2563-9					
No.	標識	X	Y	辺長	点間No.
K-20	プラスチック板	-221617.937	-88352.639	3.000	M34
M34	プラスチック板	-221620.811	-88351.776	9.817	M35
M35	プラスチック板	-221629.657	-88356.034	17.104	136
㊦ 136	金属プレート	-221626.234	-88372.792	12.003	K-16
㊦ K-16	金属プレート	-221637.998	-88375.176	17.855	K-22
K-22	プラスチック板	-221643.089	-88358.062	21.169	K-28
K-28	木杭	-221624.015	-88348.879	4.655	K34
K34	木杭	-221619.527	-88350.120	0.800	K17
K17	鉄	-221619.056	-88350.767	2.180	K-20
倍面積		584.494609	面積	292.2473045	
			地積	292.24 m ²	
			坪数	88.40 坪	

地番 ㉚ 2563-10					
No.	標識	X	Y	辺長	点間No.
K-28	木杭	-221624.015	-88348.879	21.169	K-22
K-22	プラスチック板	-221643.089	-88358.062	3.923	M42
M42	プラスチック板	-221644.208	-88354.301	12.500	K-23
K-23	プラスチック板	-221645.043	-88341.827	7.941	K-27
K-27	木杭	-221637.302	-88340.055	7.624	K32
K32		-221632.259	-88345.774	5.121	K33
K33	木杭	-221627.595	-88347.888	3.714	K-28
倍面積		395.819773	面積	197.9098865	
			地積	197.90 m ²	
			坪数	59.86 坪	

地番 ㉛ 2563-11					
No.	標識	X	Y	辺長	点間No.
K-7	プラスチック板	-221614.927	-88422.112	5.003	K-9
K-9	プラスチック板	-221619.843	-88423.045	6.092	129
㊦ 129	金属プレート	-221621.056	-88417.074	5.002	128
㊦ 128	金属プレート	-221616.153	-88416.082	6.153	K-7
倍面積		61.266298	面積	30.6331490	
			地積	30.63 m ²	
			坪数	9.26 坪	

地番 ㉜ 2563-12					
No.	標識	X	Y	辺長	点間No.
㊦ 118	金属プレート	-221630.541	-88395.700	3.309	K-12
K-12	プラスチック板	-221633.786	-88396.350	6.617	K-13
K-13	プラスチック板	-221635.672	-88390.008	1.682	M16
M16	木杭	-221637.246	-88390.604	4.098	K-29
K-29	木杭	-221634.237	-88387.821	4.467	K-15
K-15	プラスチック板	-221632.963	-88392.103	1.700	117
㊦ 117	金属プレート	-221631.296	-88391.764	4.008	118
倍面積		44.813884	面積	22.4069420	
			地積	22.40 m ²	
			坪数	6.77 坪	

地番 ㉝ 2563-13					
No.	標識	X	Y	辺長	点間No.
K-27	木杭	-221637.302	-88340.055	7.941	K-23
K-23	プラスチック板	-221645.043	-88341.827	0.647	K-26
K-26	木杭	-221645.087	-88341.181	7.612	K31
K31	木杭	-221637.621	-88339.694	0.482	K-27
倍面積		8.255838	面積	4.1279190	
			地積	4.12 m ²	
			坪数	1.24 坪	

作製者 土地家屋調査士 宇部市松山町2丁目3番1号 吉田 匡宏 (2月10日作製)
山口県土地家屋調査士会用紙

申請人 株式会社エムエスコポーレーション 代表取締役 中村 勝子
縮尺 1/

地番	2563-1ないし2563-14	土地所在図 地積測量図	④ 4 4
土地の所在	宇部市大字際波字栗ノ木原		

座標求積表

地番 ④ 2563-14					
No.	標識	X	Y	辺長	点間No.
K8	鉄	-221640.360	-88406.916	1.747	K7
K7	プラスチック杭	-221640.614	-88405.187	13.646	K11
K11	金属プレート	-221645.285	-88392.365	10.714	K9
K9	プラスチック杭	-221635.266	-88388.571	35.530	K10
K10	金属プレート	-221645.395	-88354.514	13.126	K6
K6	プラスチック杭	-221646.274	-88341.417	1.210	K-26
K-26	木杭	-221645.087	-88341.181	0.647	K-23
K-23	プラスチック杭	-221645.043	-88341.827	12.500	M42
M42	プラスチック杭	-221644.208	-88354.301	3.923	K-22
K-22	プラスチック杭	-221643.089	-88358.062	17.855	K-16
Ⓢ K-16	金属プレート	-221637.998	-88375.176	13.192	K-29
K-29	木杭	-221634.237	-88387.821	4.098	M16
M16	木杭	-221637.246	-88390.604	6.958	M15
M15	鉄	-221643.753	-88393.069	12.582	M14
M14	プラスチック杭	-221639.446	-88404.891	1.612	M13
M13	プラスチック杭	-221639.211	-88406.486	1.227	K8
倍面積	173.408852	面積	86.7044260		
		地積	86.70 m ²		
		坪数	26.22 坪		

総計 2700.4251030

参照点表

境界点	点間距離	P 1		P 2	
		X座標	Y座標	X座標	Y座標
K13	59.487	-221609.695	-88360.642	-221595.981	-88392.996
K12	69.111				
K11	47.676				
K9	37.867				
K6	41.323				
K18	10.729				
33	21.442				

街区点一覧表

測点名	X座標	Y座標
街区多角節点 IA054	-221673.656	-88204.291
街区多角節点 IA055	-221665.762	-88153.150

作製者	土地家屋調査士	宇部市松山町2丁目3番1号	申請人	株式会社エムエスコレーション	縮尺	1/
		吉田 匡宏				
		山口県土地家屋調査士会 用紙	地図番号			